




GR EG AUFGUSS-SAUNA  
M 1:20

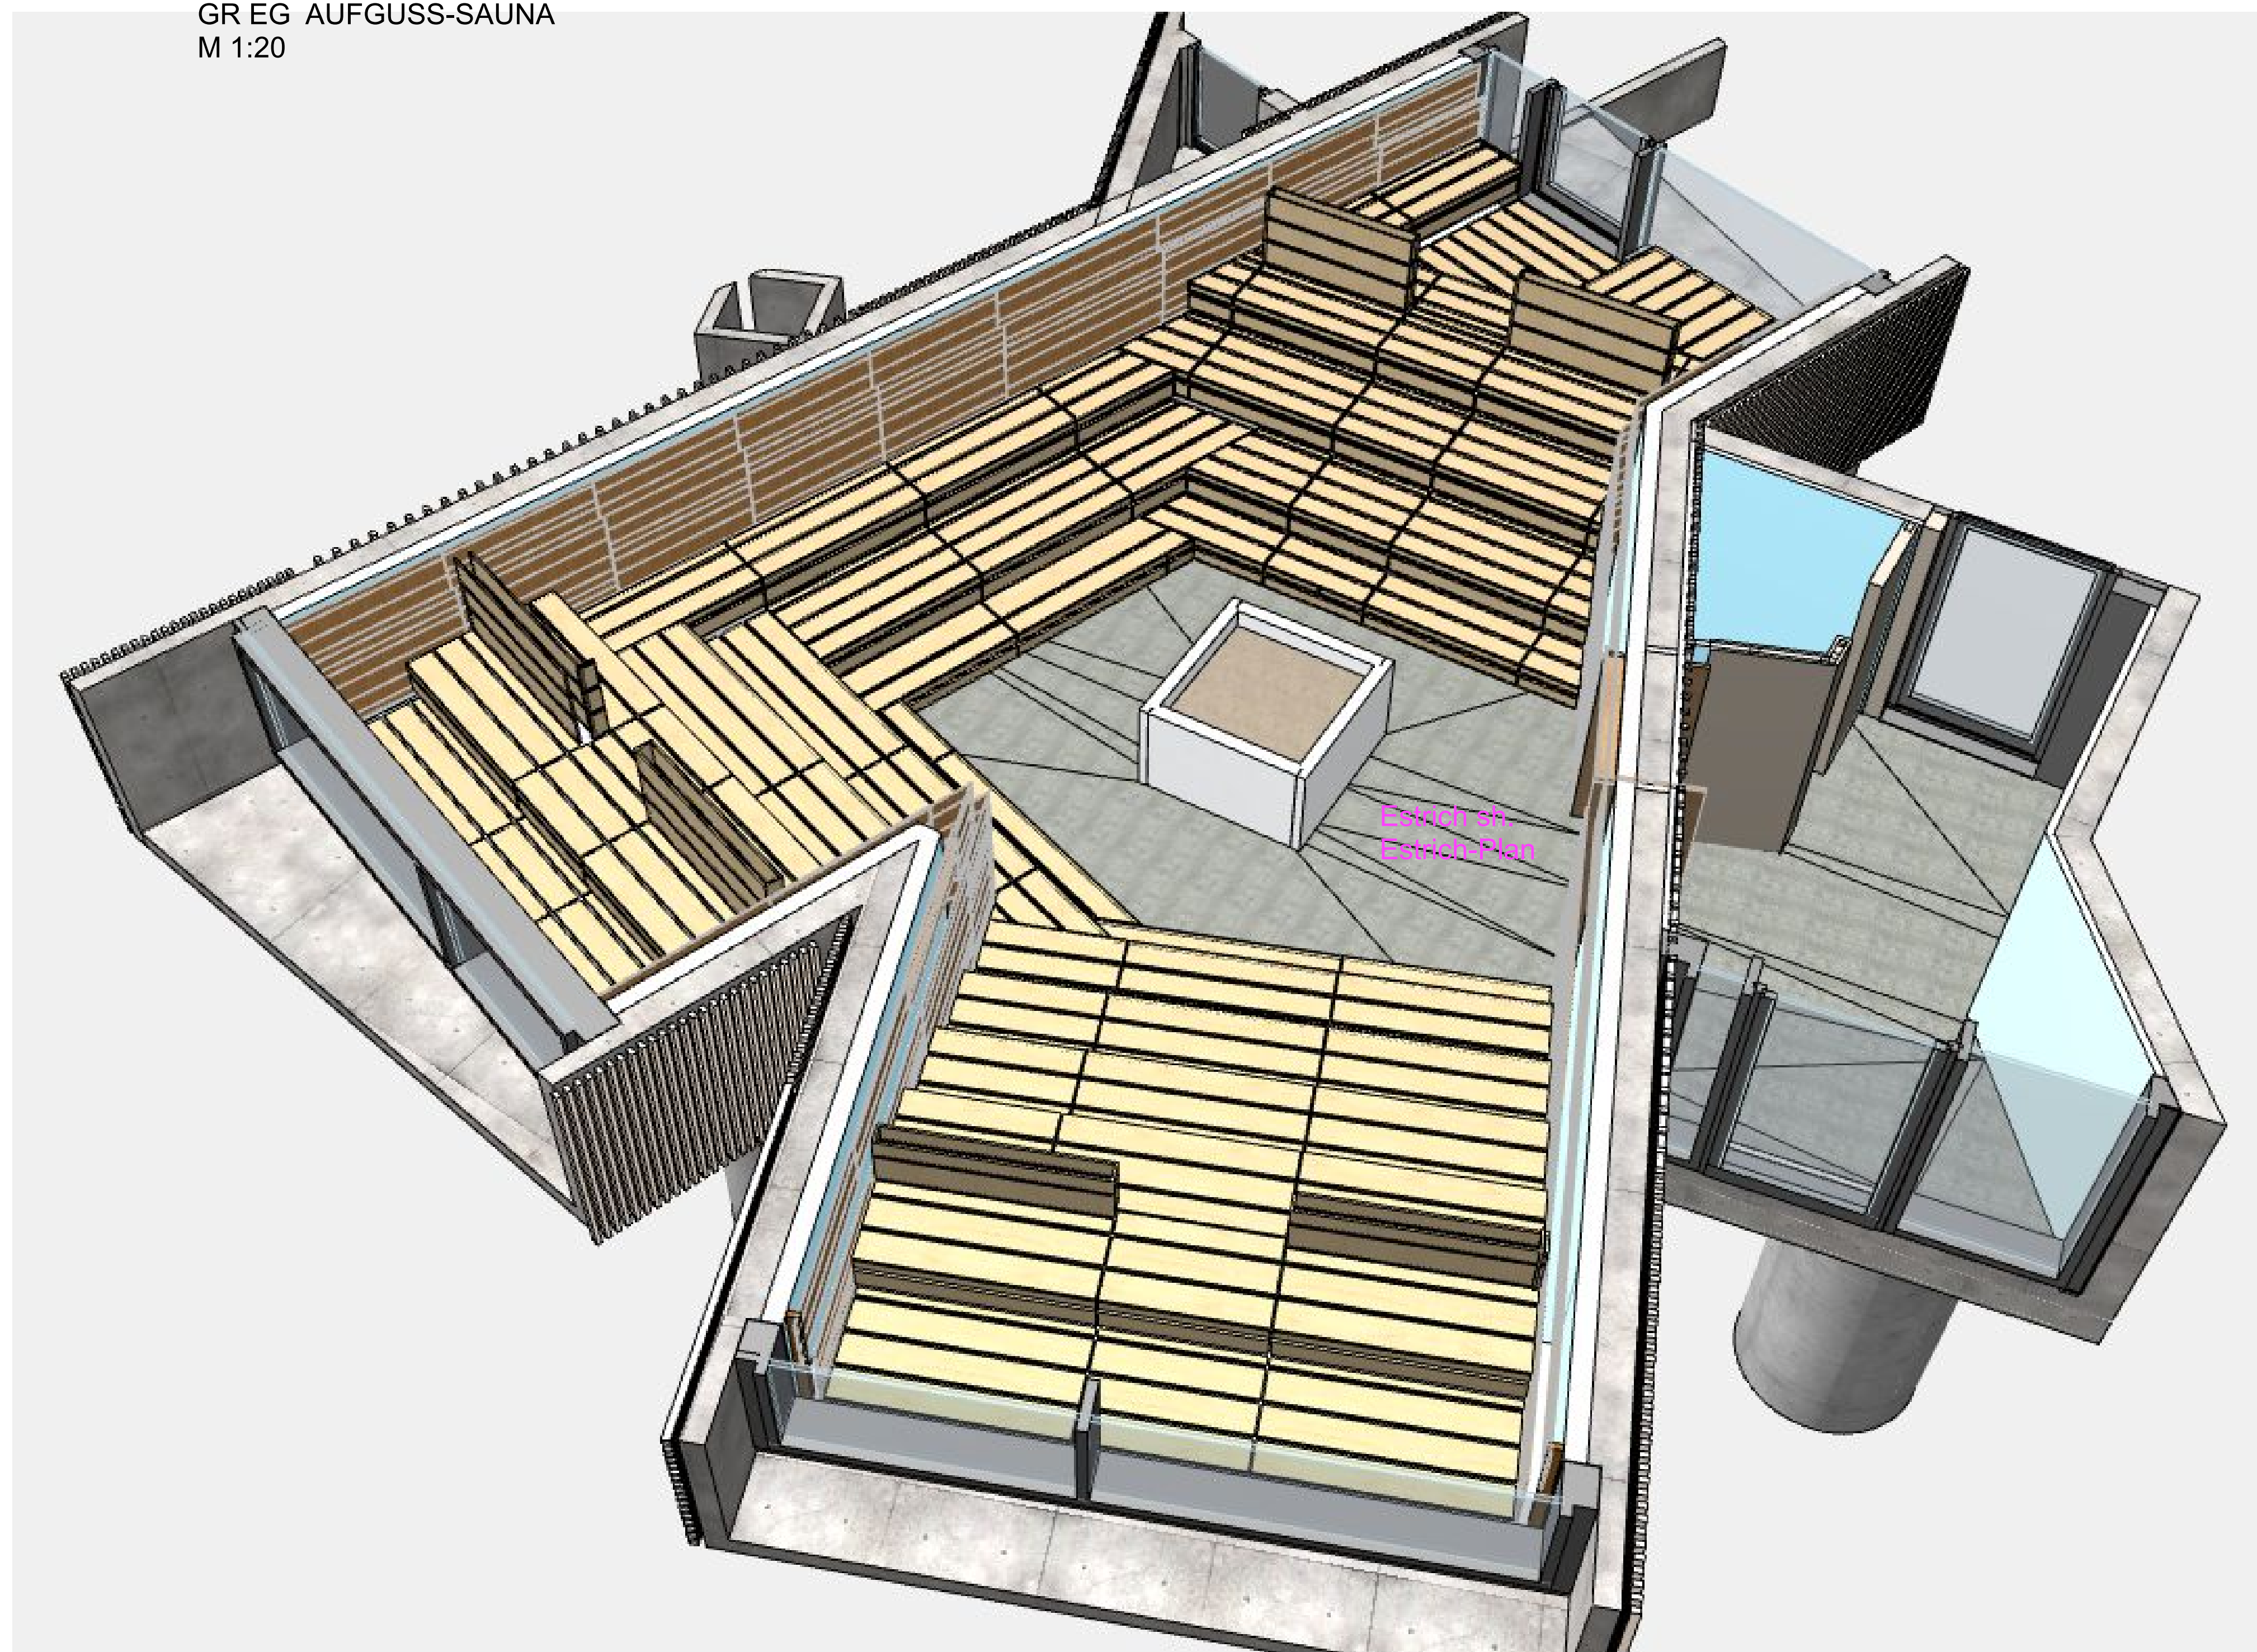


S-54  
SCHNITT AUFGUSS-SAUNA  
1:20

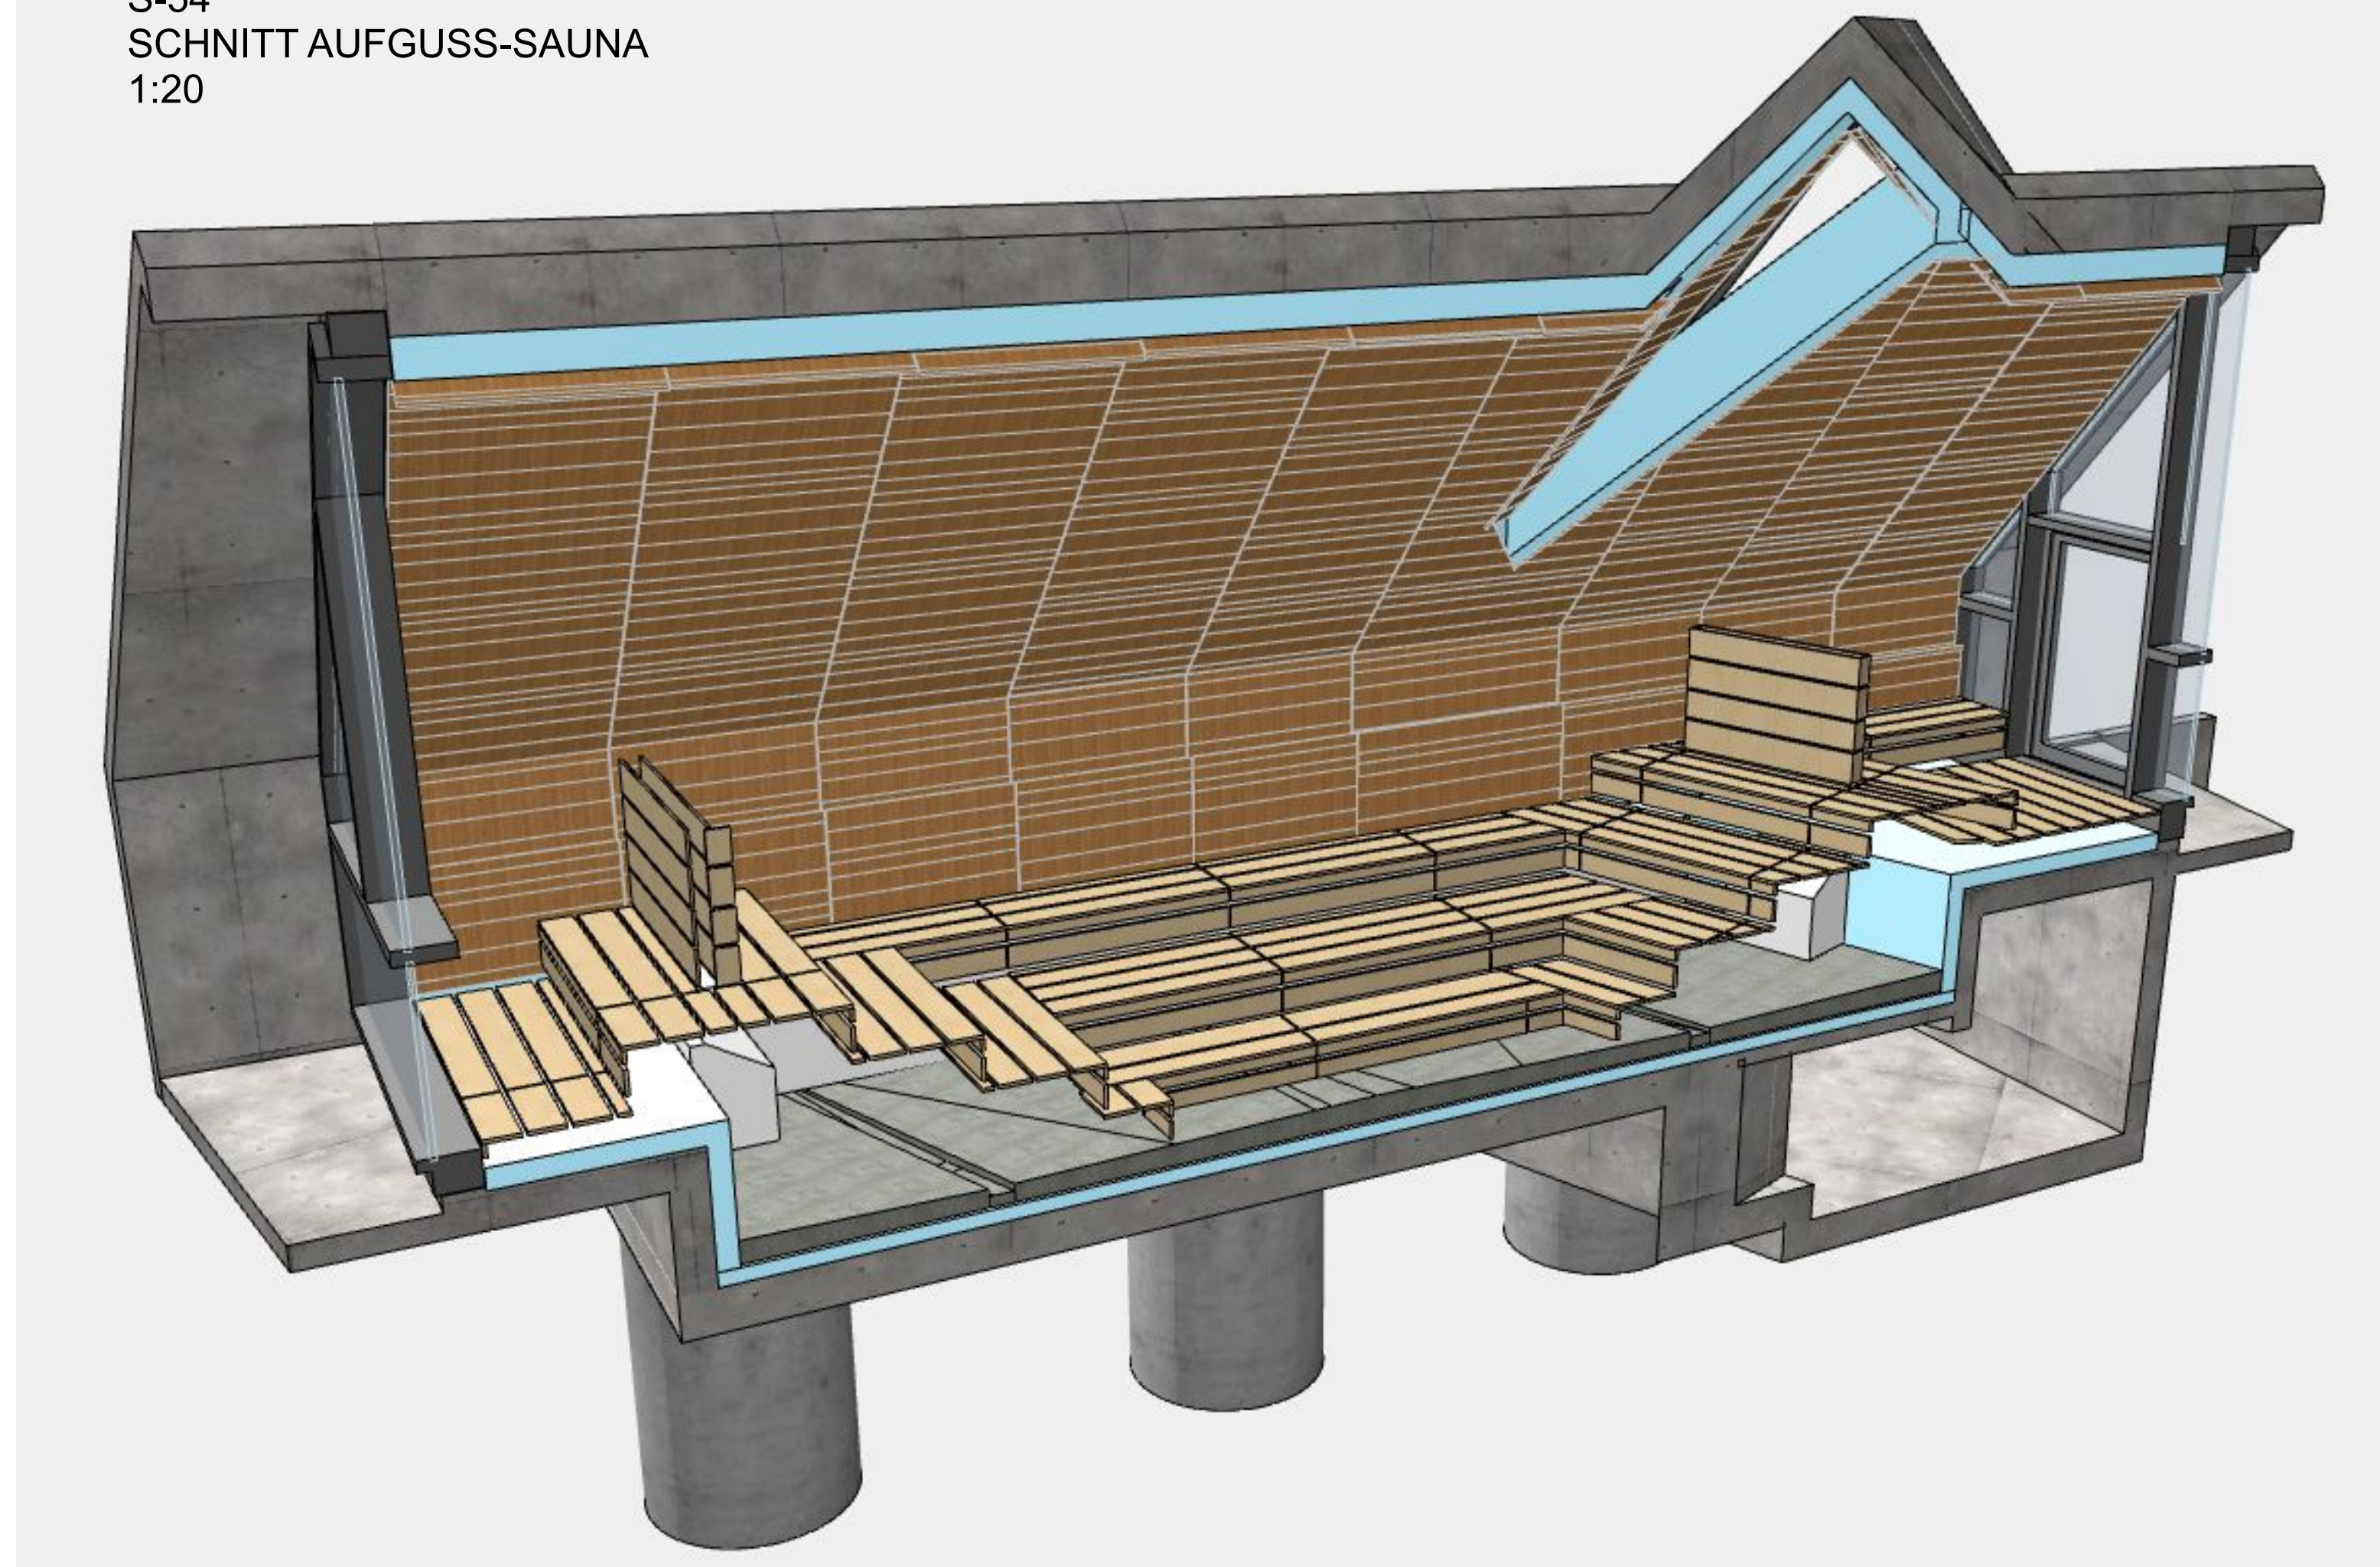


S-17  
SCHNITT AUFGUSS-SAUNA  
1:20

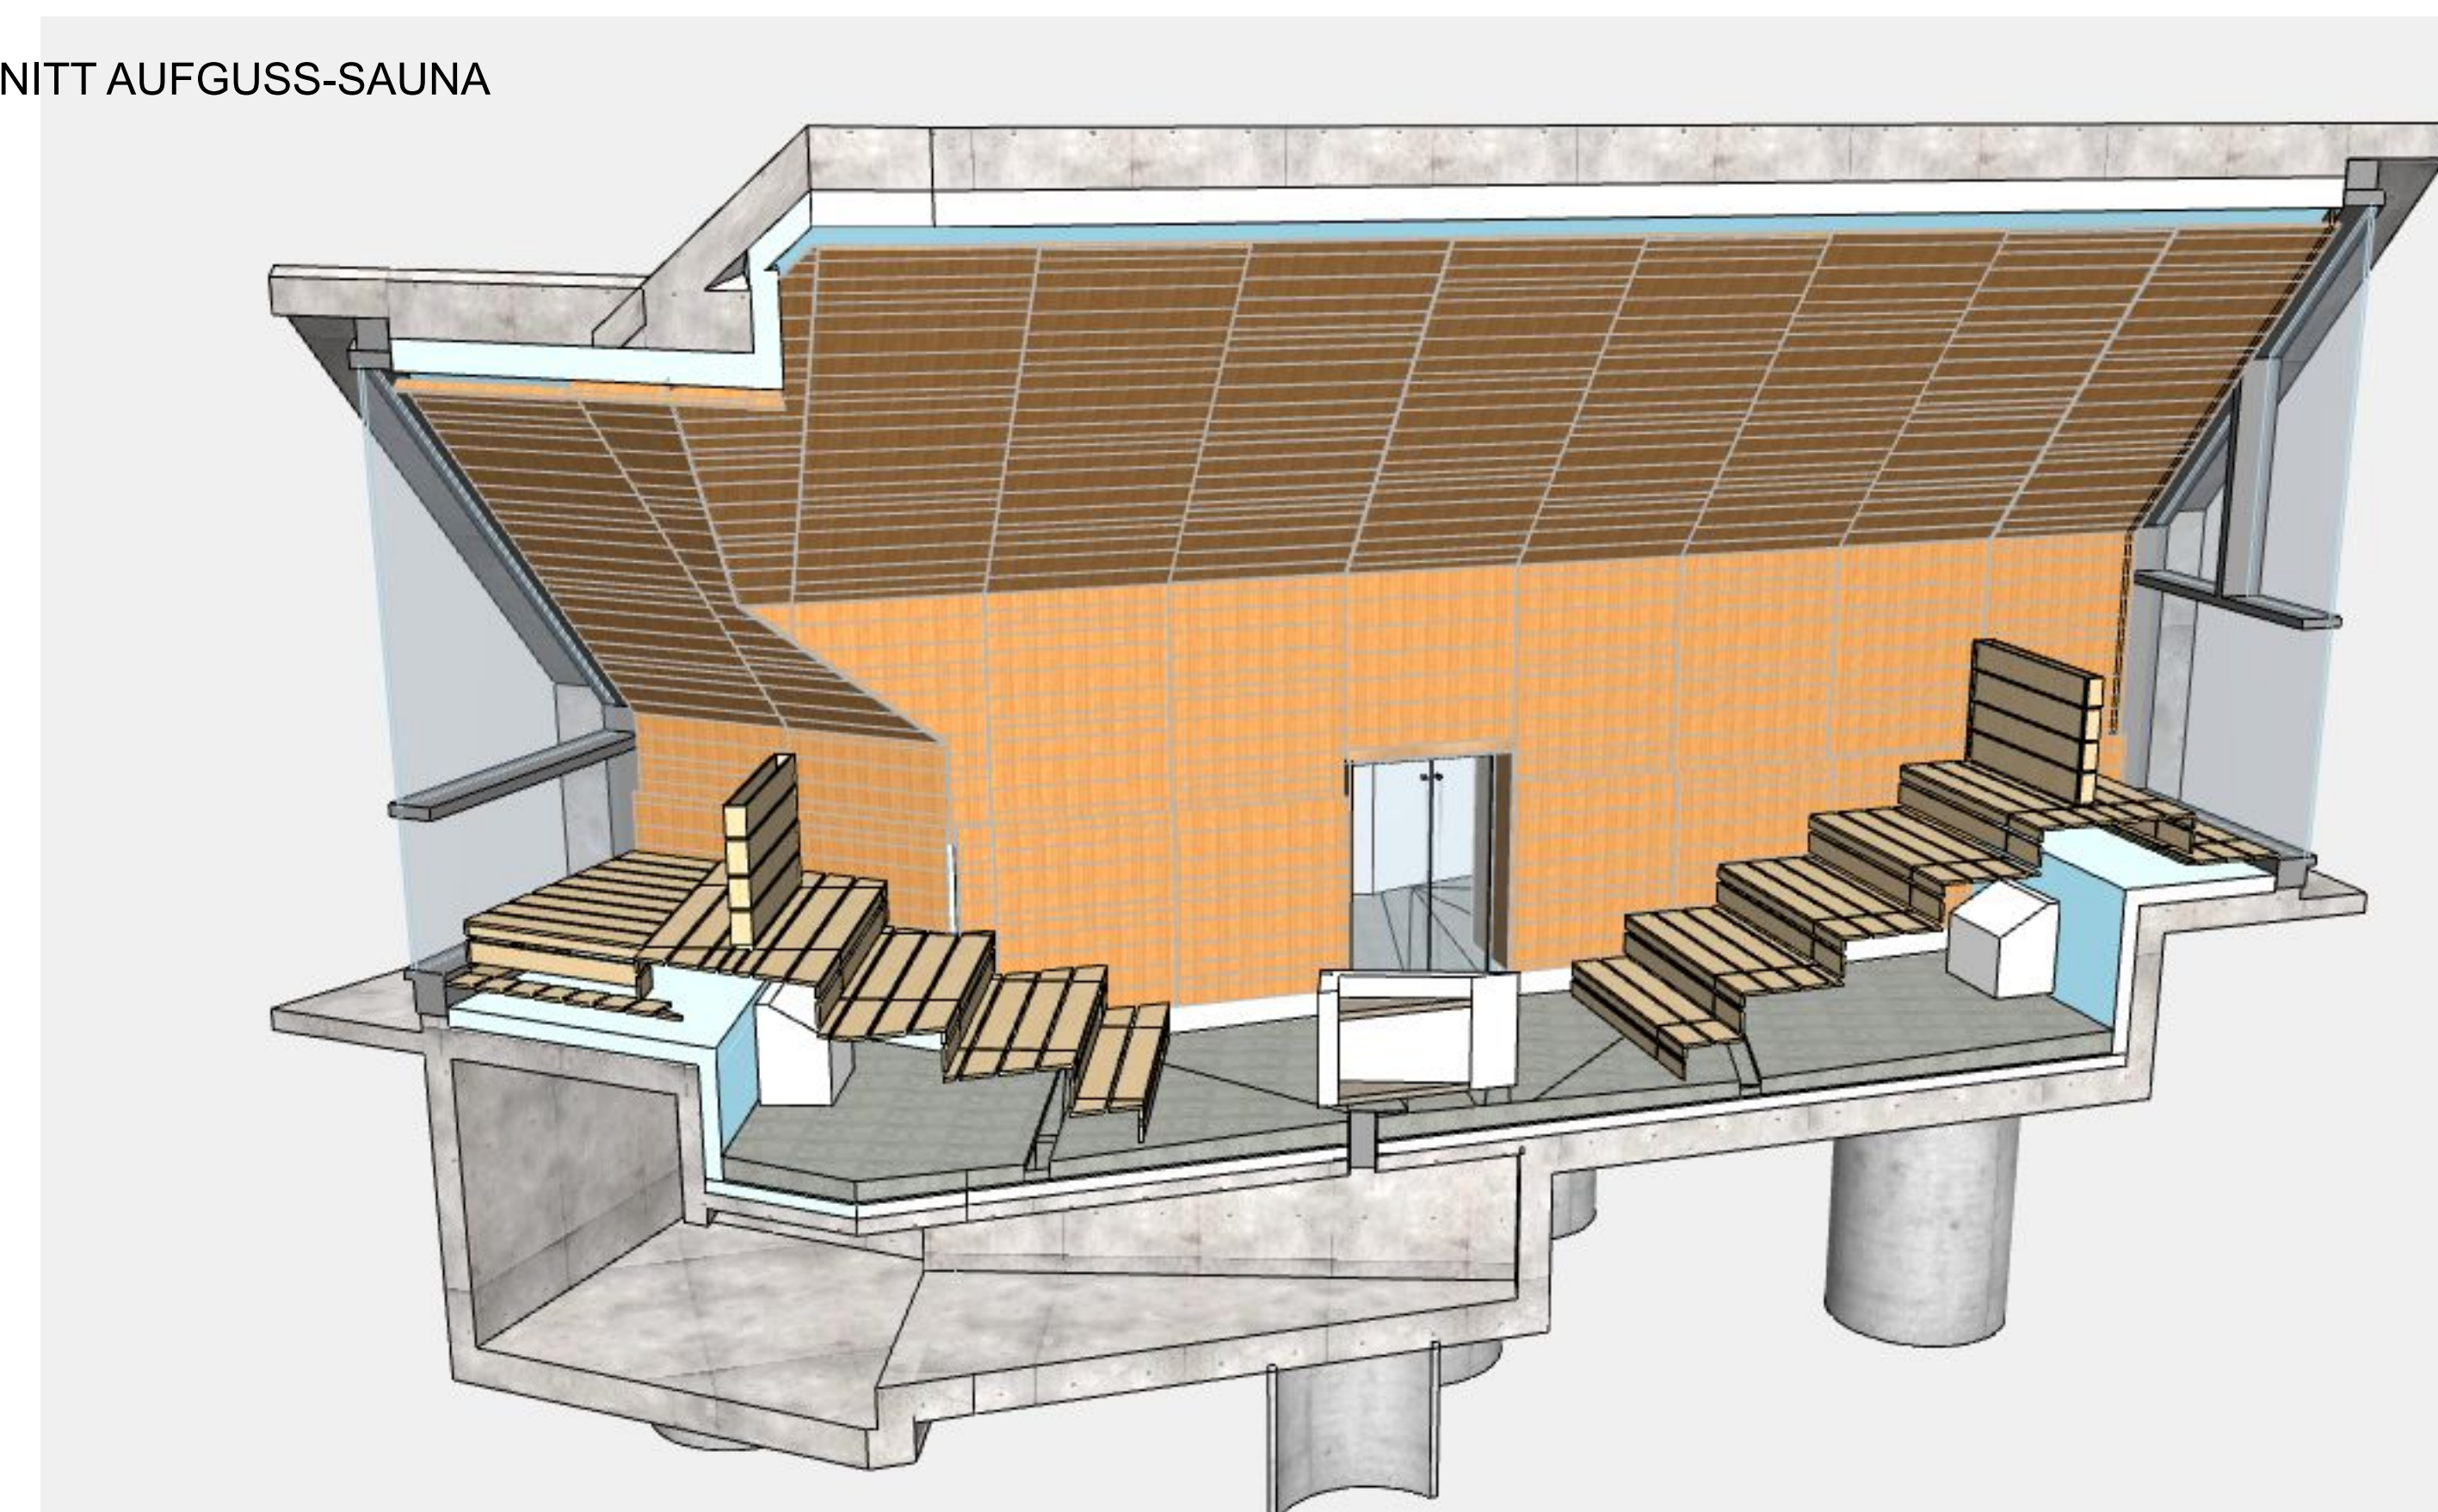

S-16  
SCHNITT AUFGUSS-SAUNA  
1:20

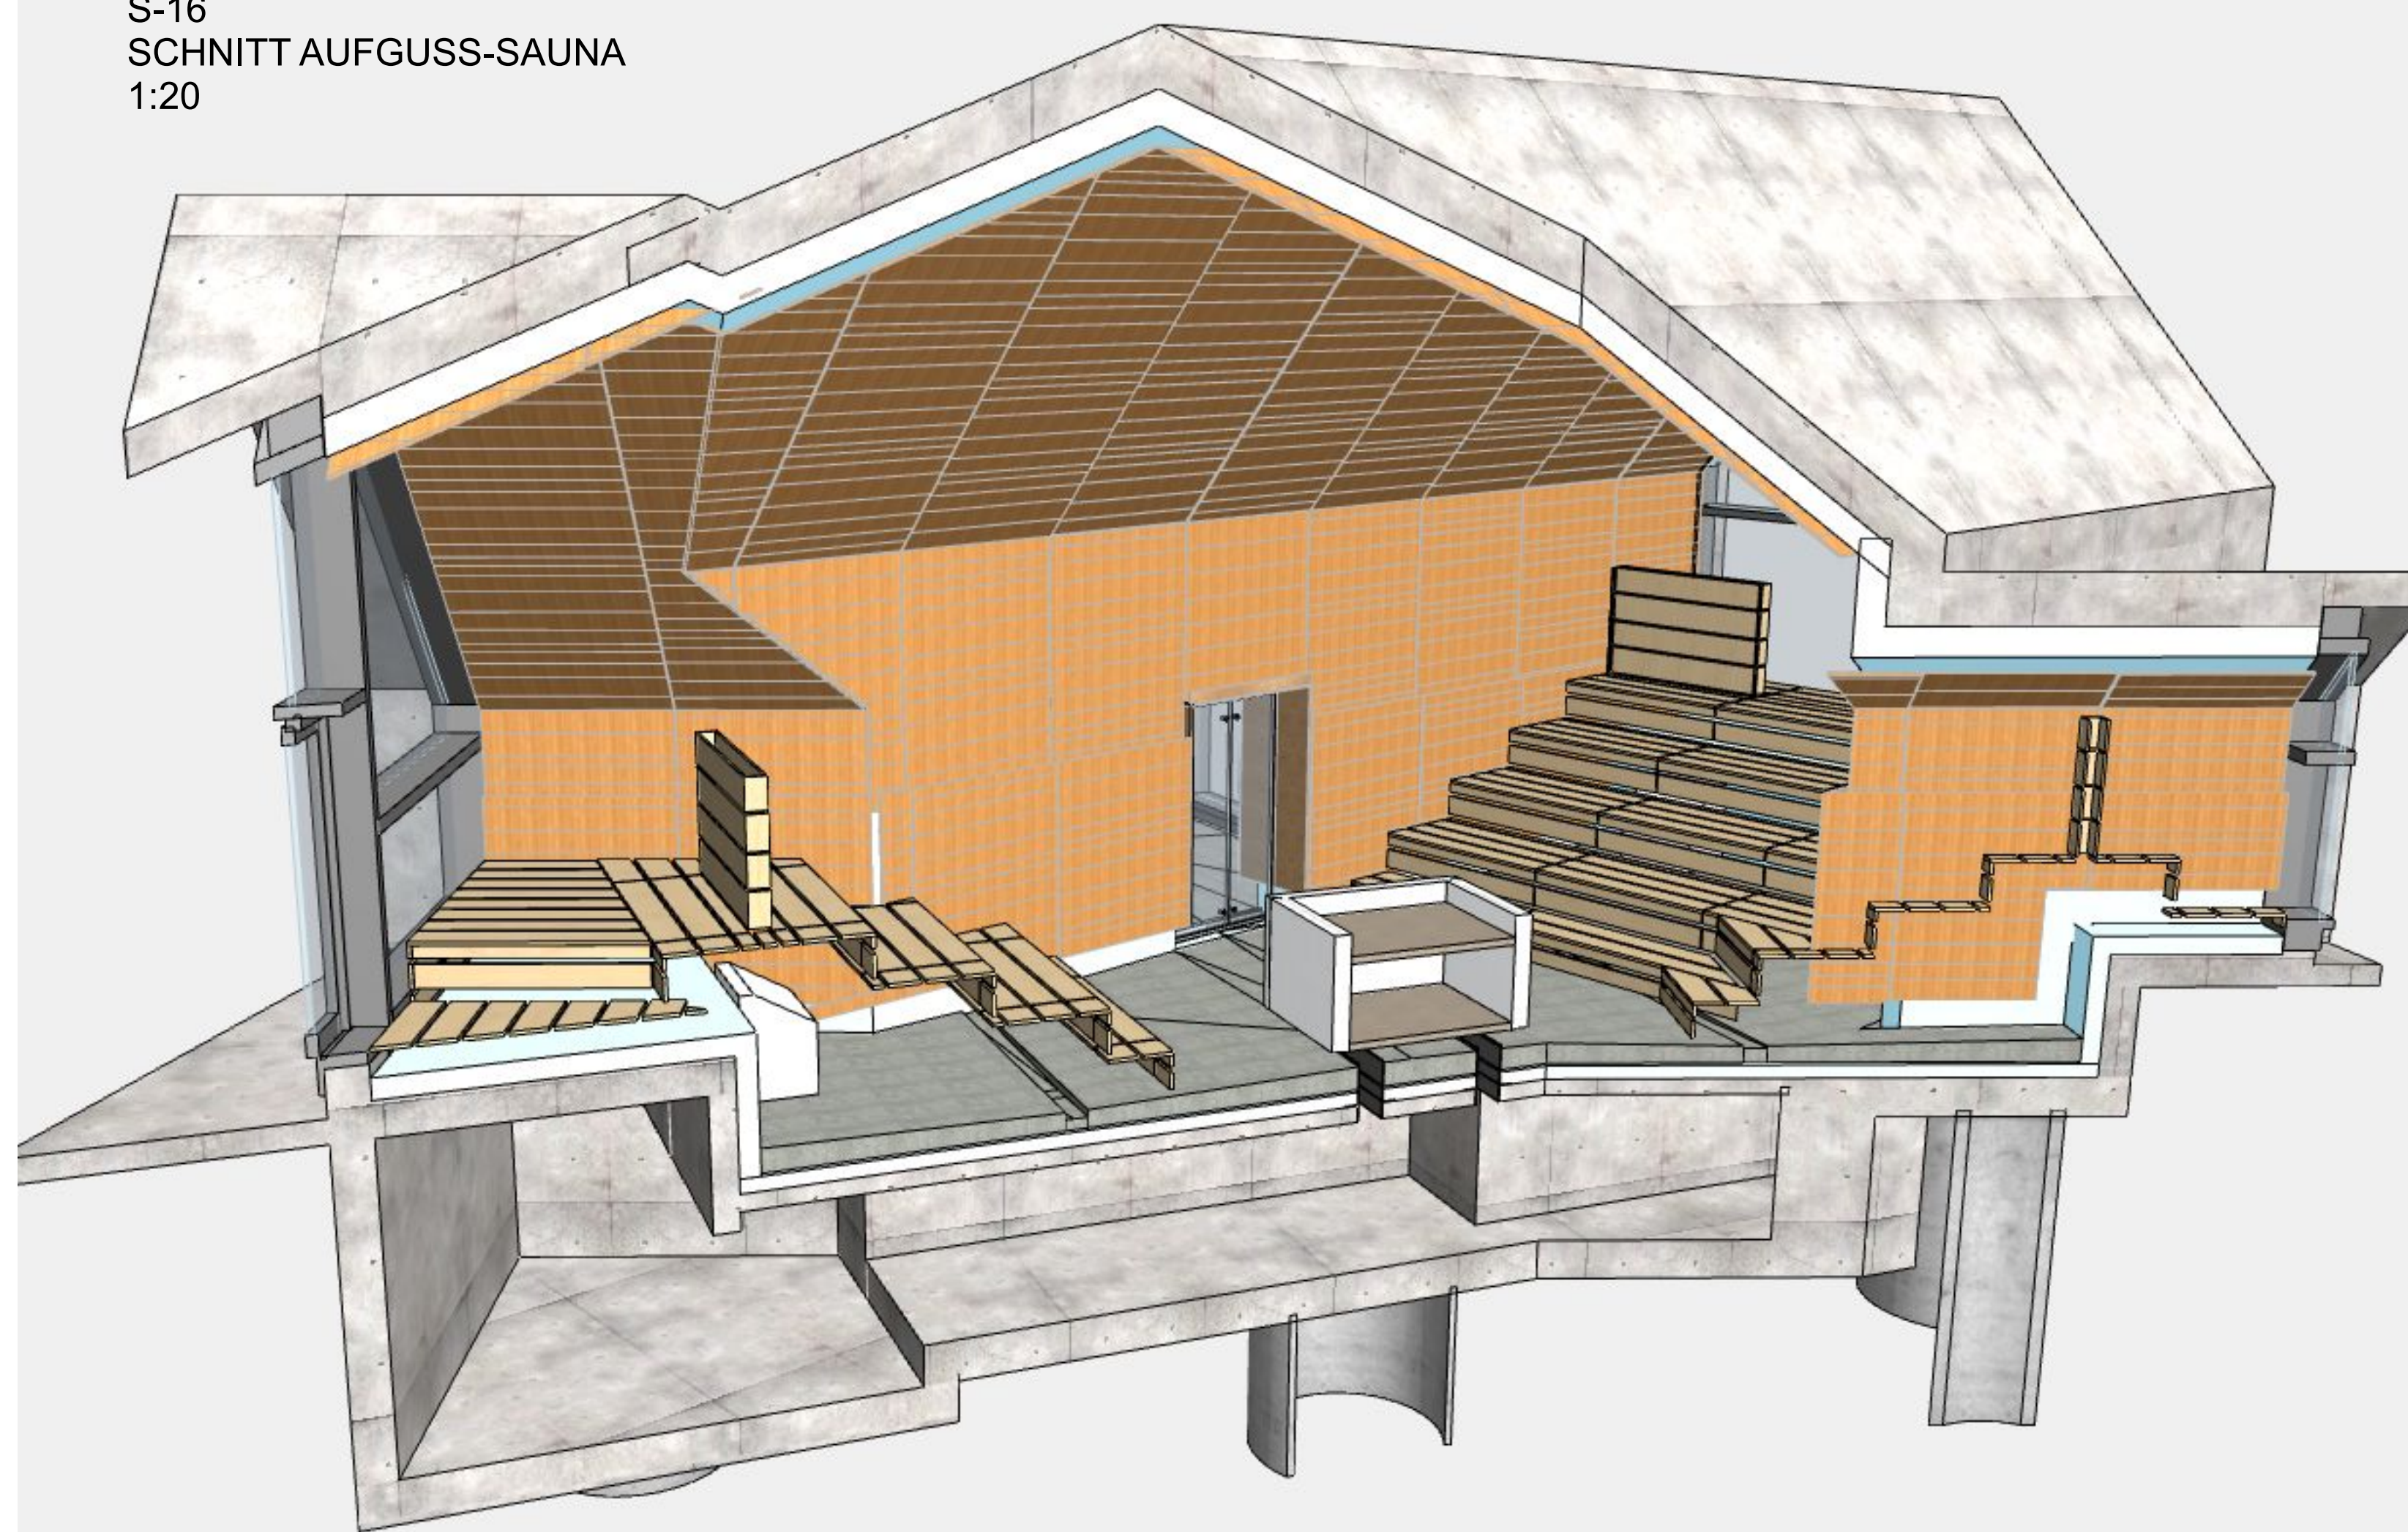

S-14  
SCHNITT AUFGUSS-SAUNA  
1:20

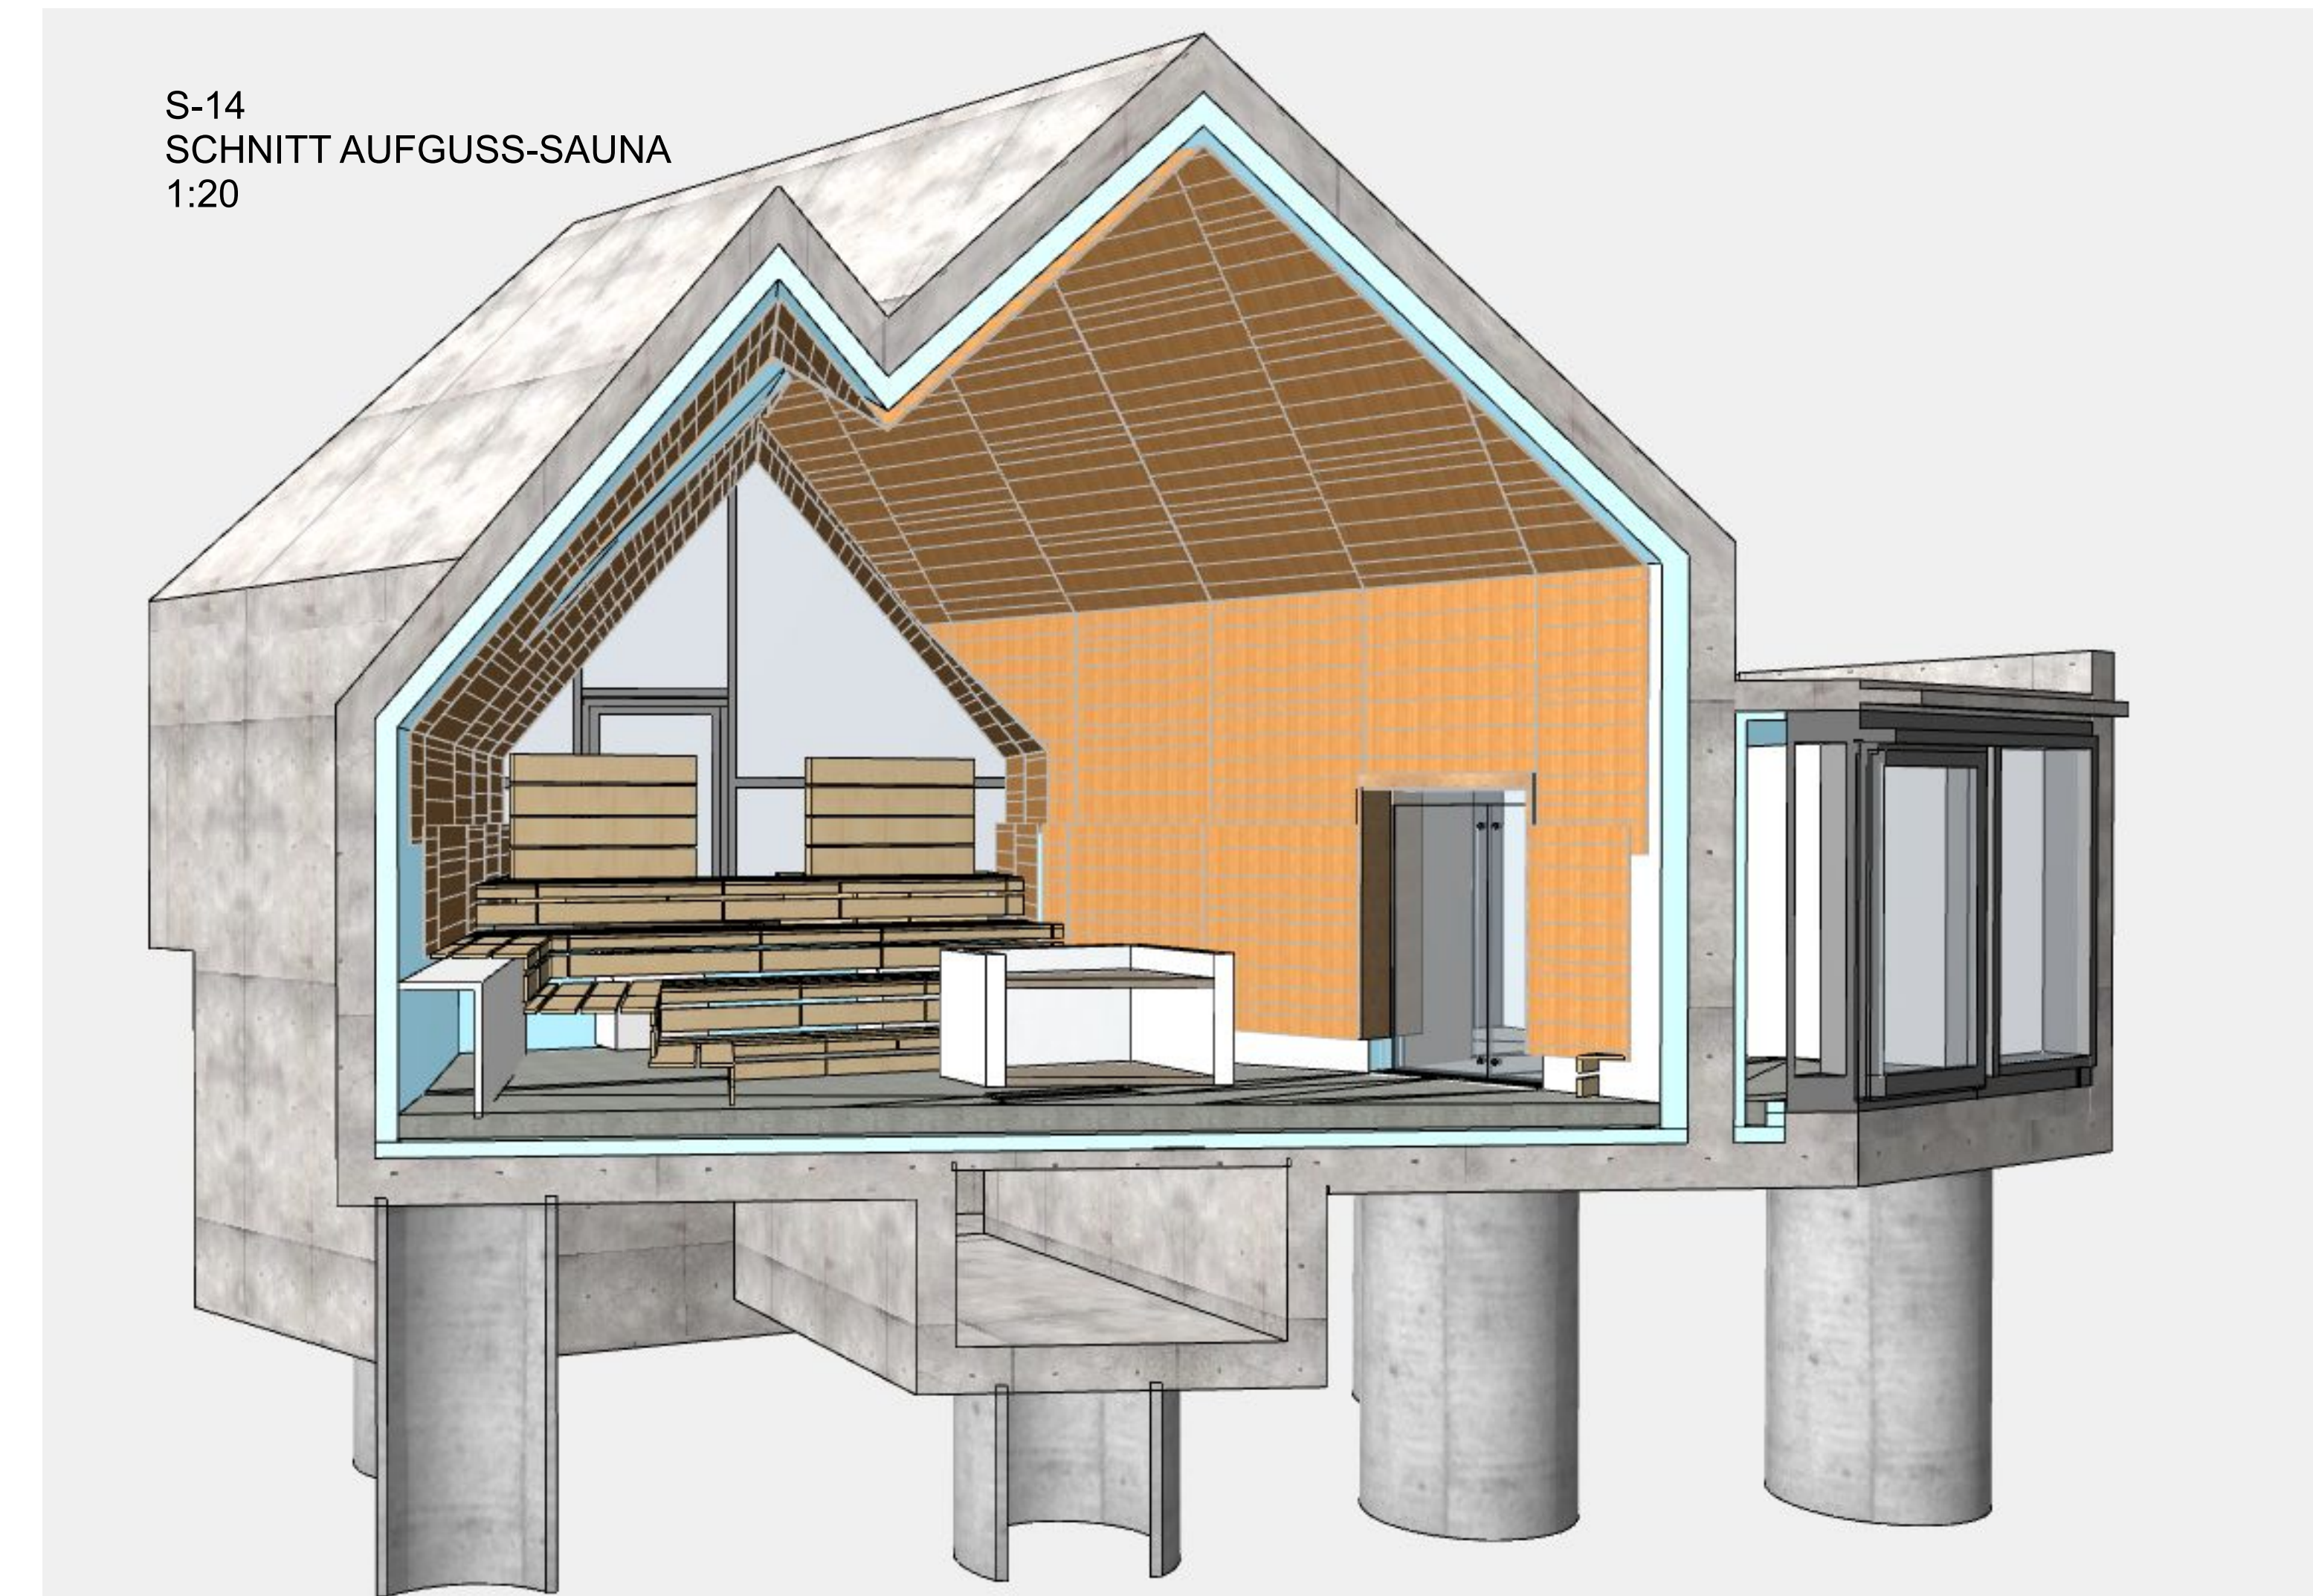

BAUVORHABEN: **JORDANBAD**  
JORDANBAD BIBERACH  
IM JORDANBAD 2  
88400 BIBERACH AN DER RISS

BAUABSCHNITT/TEILPLANUNGSBEREICH:  
**AUSSENSAUNADORF - BAUABSCHNITT 1**

PLANUNGSSTUFE: **WERKPLANUNG** MASSSTAB

PLANTITEL: **WERKPLAN - INNENAUSBAU - AUFGUSS-SAUNA 8**

PLANNR.: **BA-1-W-INNEN-AS-08** INDEX: **E**

DATUM: **19.1.2015** VERSAND: **BH BRS**

GEZ.: **LA VM** ST: **SCHEU**

HLS: **E** BPH

BAUHERR: **ST. ELISABETH-STIFTUNG**  
VERTRETEN DURCH DIE VORSTÄNDE  
FR. STROBL U. HR. RUF  
ANSPRECHPARTNER HR. STRAUB  
STEINNÄCHER STR. 70  
88339 BAD WALDSEE  
TEL: 07524/ 906-244  
BERTHOLD.STRAUB@ST-ELISABETH-STIFTUNG.DE

ARCHITEKTURBÜRO: **JESCHKE ARCHITEKTUR & PLANUNG GmbH**  
EDUARD-SCHMID-STR. 13  
81541 MÜNCHEN  
TEL. MOB. 0049/ 1777516645  
INFO@JESCHKE-ARCHITEKTUR.DE